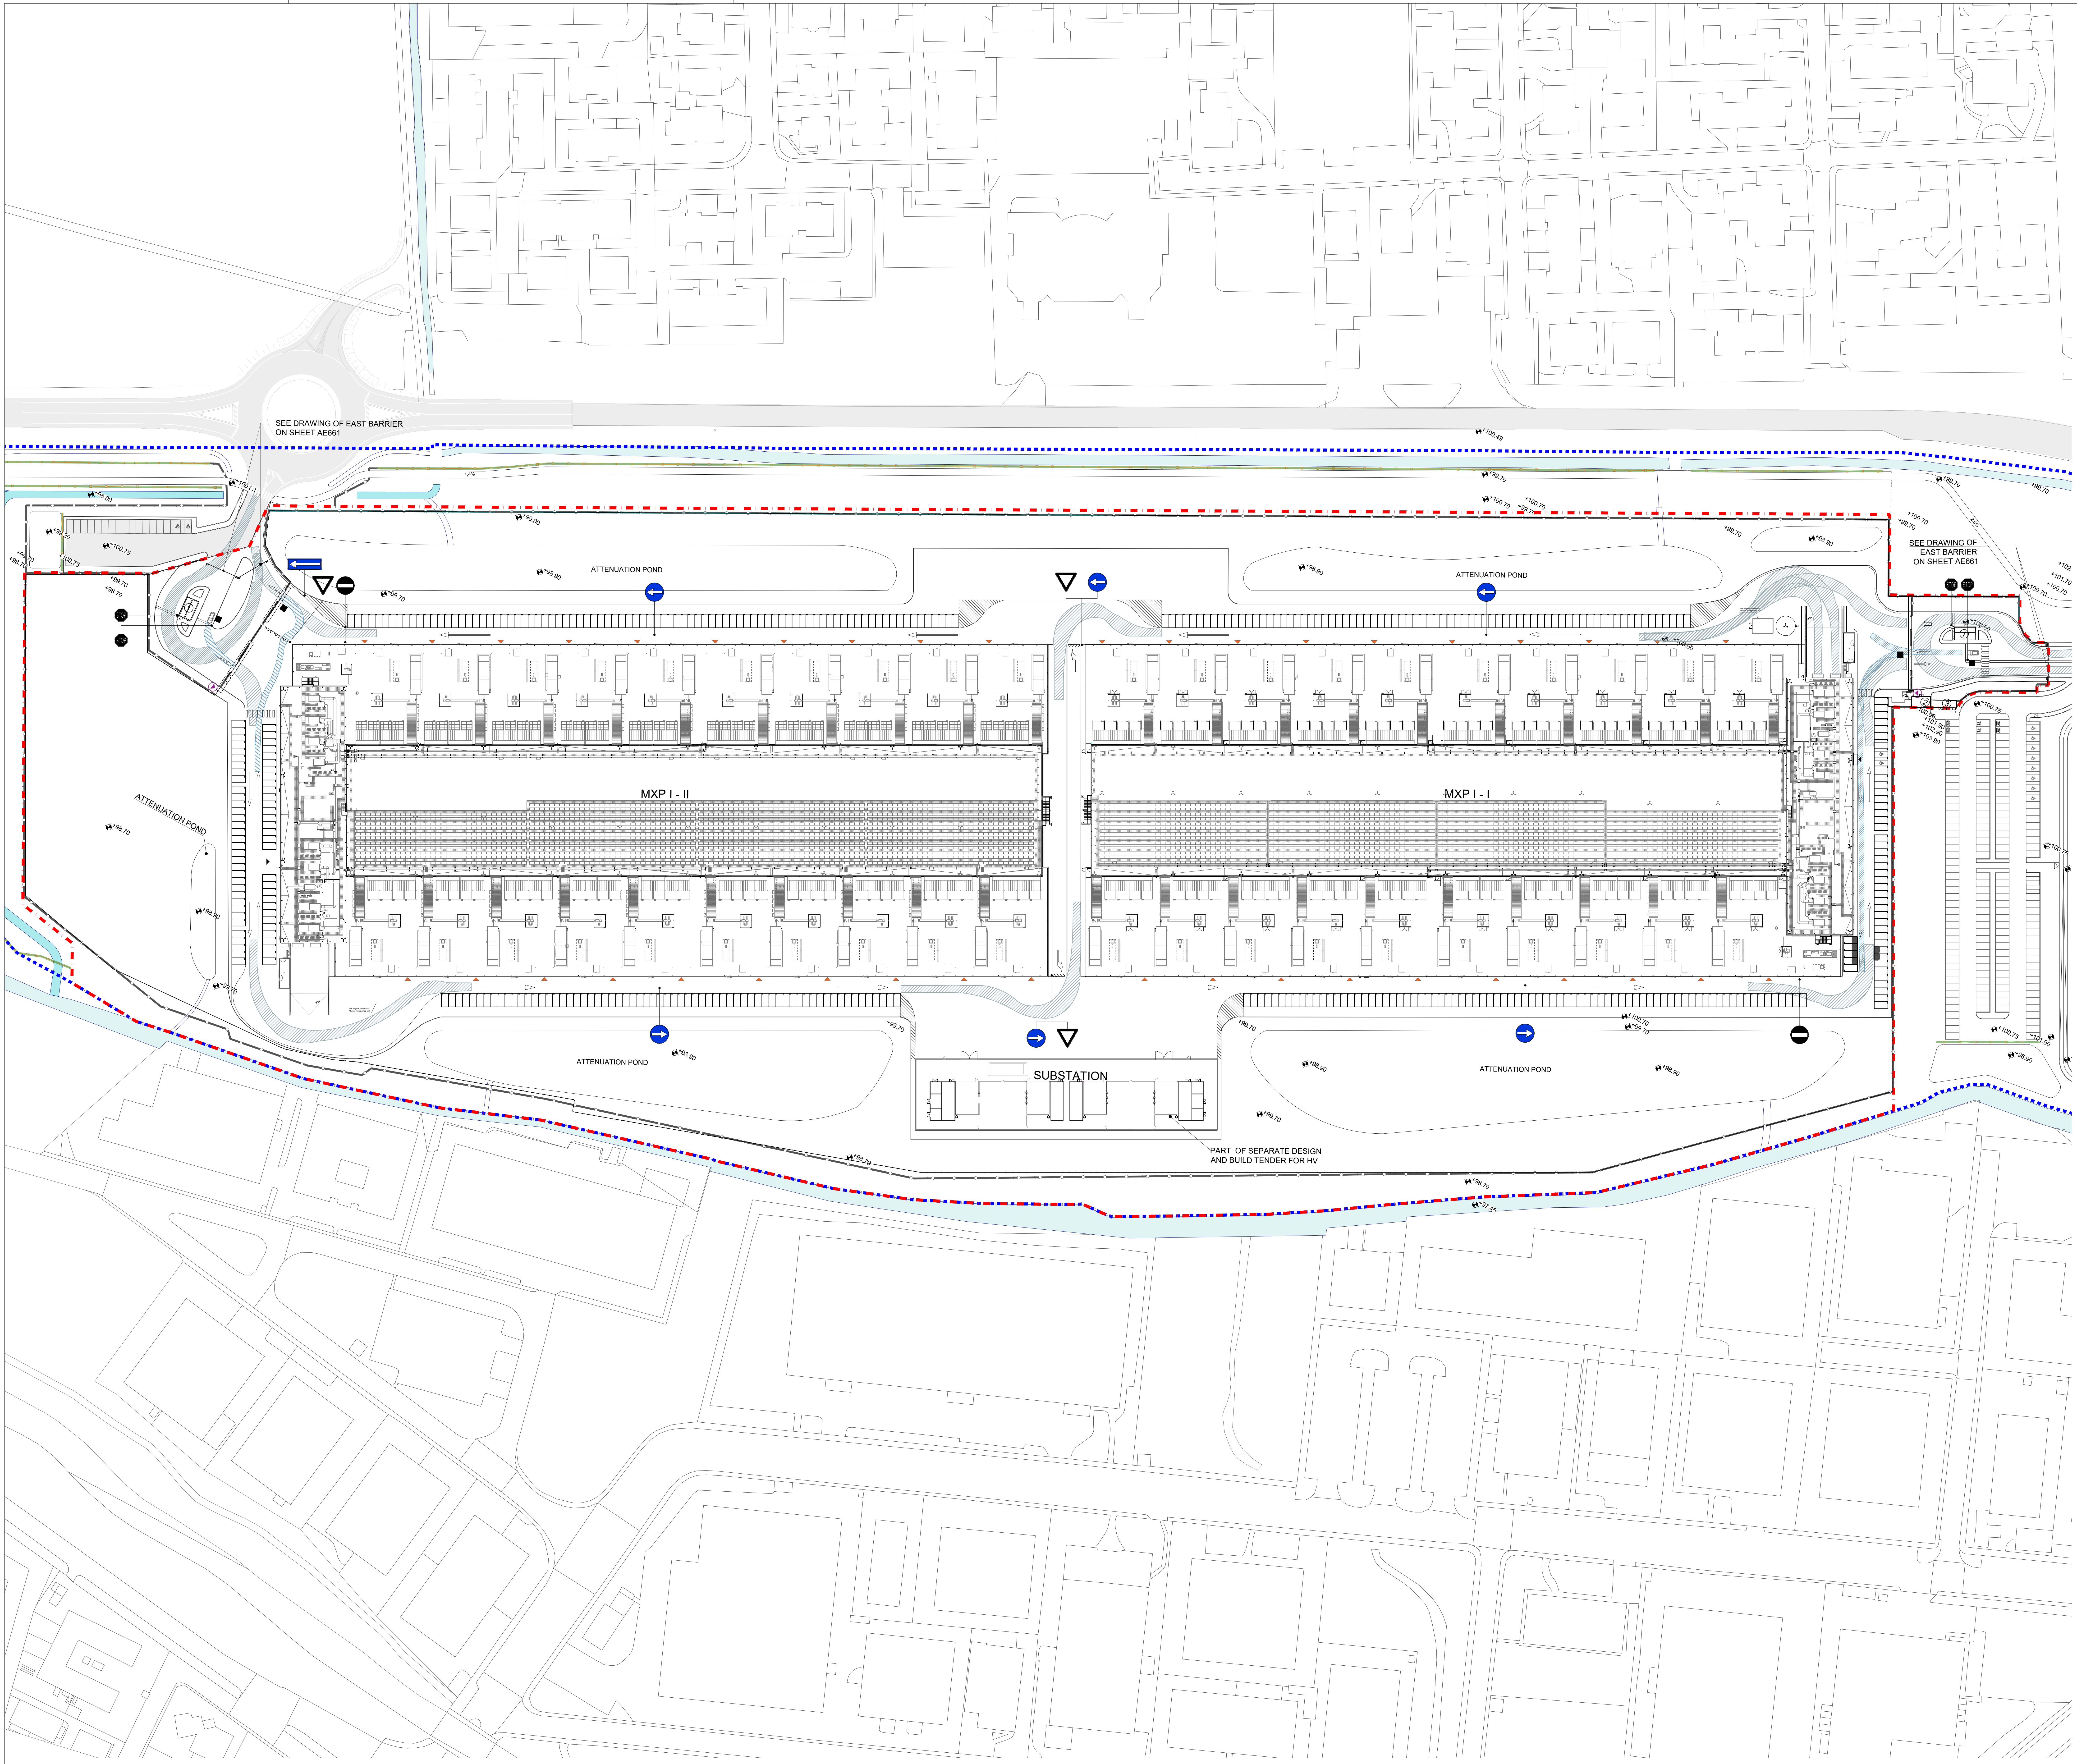
SEE DRAWING OF EAST BARRIER ON SHEET AE661
ATTENUATION POND
ATTENUATION POND
ATTENUATION POND
ATTENUATION POND
ATTENUATION POND
SEE DRAWING OF EAST BARRIER ON SHEET AE661
MXP I - II
MXP I - I
SUBSTATION
PART OF SEPARATE DESIGN AND BUILD TENDER FOR HV
+99.70
+100.70
+98.90

LEGENDA SEGNALETICA
SIGNAGE LEGEND

▪▪▪▪▪	Area di sviluppo AT1a *AT1a development area*
▬ ▬	Terreno edificabile privato / Confine dell'ambito di lavoro dell'appaltatore generale *Private building plot / Boundary of General Contractor's scope of work*
—•—	Recinzione di Sicurezza *Security Fence*
▬	Pali bassi iun legno in siepe verde naturalistica *Low wood poles in naturalistic green hedge*
①	Chiosco di sicurezza *Security Kiosk*
②	Cabina Compass *Compass cabin*
③	Locale di media tensione Compass *MV Room*
④	Cabina Enel *Enel - X*
◀	Cortile d'ingresso delle piante *Entrance Plant Yard*
◀	Ingresso edificio *Building entrance*
▶	Accesso pedonale *Pedestrian access*
■	Lettore badge *Badge reader*
▨	Analisi del percorso di svolta *Swing path analysis*
▬	Segnaletica orizzontale con vernice a base di resina alchidica e gomma clorurata con almeno il 14% in peso di biossido di titanio e il 30% in peso di microsfere di vetro premiscelate *Horizontal signage with paint based on alkyd resin and chlorinated rubber with at least 14% by weight of titanium dioxide and 30% by weight of premixed glass microspheres*

N. B.: Tutta la segnaletica verticale include i pali di sostegno e la relativa fondazione
P. N.: All the vertical signage includes the support poles and the related foundation

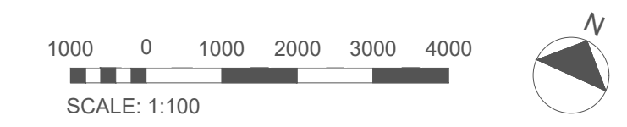

Key Plan

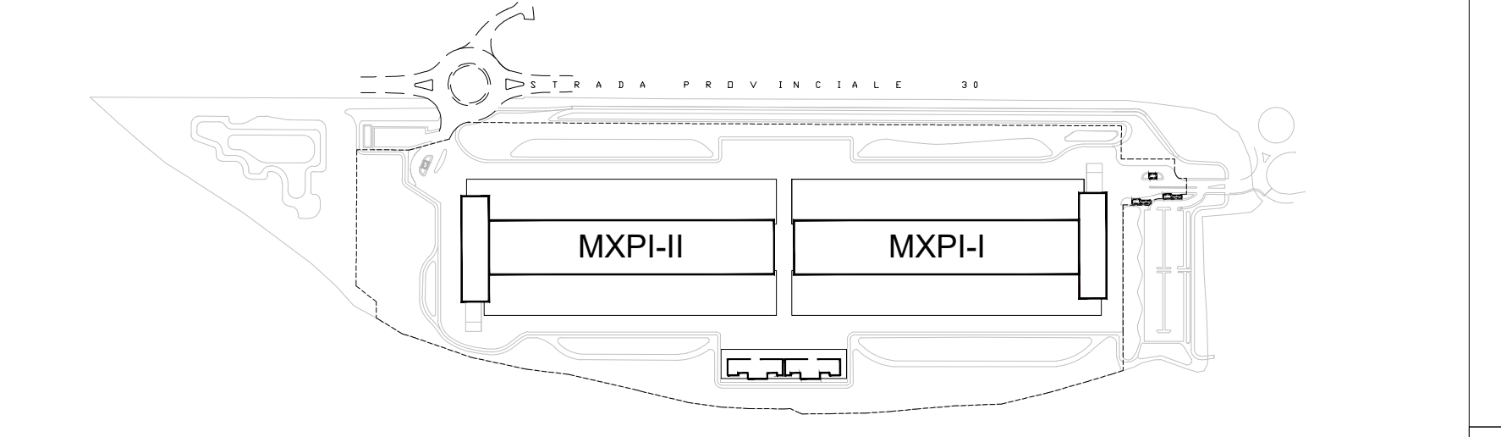

COMUNE di NOVIGLIO

Piazza Roma, 1 - 20082 Noviglio (MI)

COMMITTENTE
NOVIGLIO DATACENTERS MXP I S.R.L.
via Broletto, 35 - 20121 MILANO

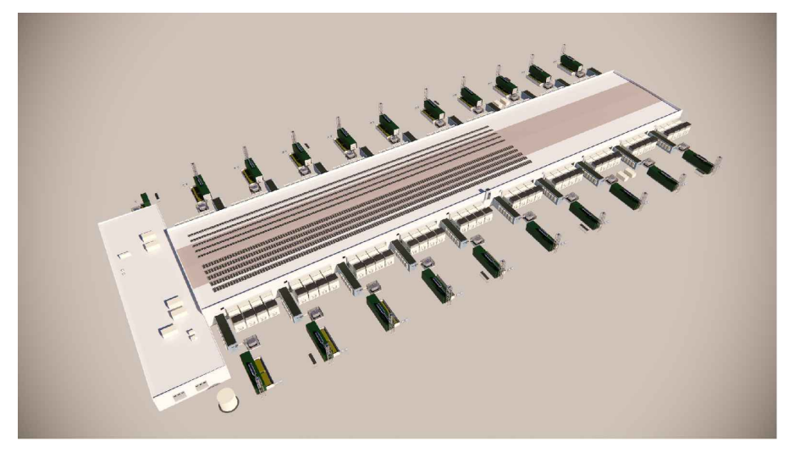

PROGETTO ARCHITETTONICO
STARCHING
Ripa di Porta Ticinese 75 - 20143 MILANO
tel 0287283000 fax 0287283067 e-mail mailbox@starching.it
Via Cristoforo Colombo 456 - 00145 ROMA
tel 0657287146 fax 0657138081 e-mail
mailbox.roma@starching.it

GEOLOGO
SoilData
STUDIO ASSOCIATO
via Mario Greppi, 34/A - 23899 Robbiate (LC)
tel 0399280280 fax 0399289091 e-mail soildata@soildata.it

CONSULENTE ACUSTICO
TECNICAMBIENTE
COSTRUIAMO CERTEZZE
Via Vincenzo Russo 9 - 20127 MILANO
tel/fax 0228040510 e-mail info@tecnicambiente.it

PROGETTO IMPIANTI
ARIATTA
INGEGNERIA DEI SISTEMI SPA
Via Elba, 12 - 20144 MILANO
tel 024990271 fax 024692845 e-mail ariatta@ariatta.it

CONSULENTE OPERE ESTERNE
iC Ingegneri Consulenti
Via Frua 22 - 20146 MILANO
tel 0248518862 e-mail info@ingegnericonsulenti.com

PROGETTO STRUTTURALE
Redesco
Structural Engineering
Via Vincenzo Gioberti, 5 - 20123 MILANO
tel 024699020 fax 02436478 e-mail redesco@redesco.it

CONSULENTE PAESAGGIO
P'NV
Via Vincenzo Vela, 1 - 20133 MILANO
tel 0283548848 e-mail info@parcnouveau.com

PROGETTAZIONE ANTINCENDIO
AFC Srl
sicurezza a 360 gradi
Via Leon Battista Alberti, 6 - 20149 MILANO
tel/fax +39 0245479688 e-mail info@afcsrl.it

Oggetto:
PROCEDURA DI VALUTAZIONE IMPATTO AMBIENTALE
Istanza per il rilascio del Provvedimento Autorizzatorio Unico Regionale ai sensi dell'artt. 23 e 27 – bis del d.lgs. 152/2006 e degli artt. 4 e 5 della l.r. 2 febbraio 2010, n. 5.

COMUNE DI NOVIGLIO Frazione Santa Corinna
(in conformità al Piano Attuativo adottato con delibera del 14/12/2021)

Categoria
Titolo della tavola
Viabilità interna - Planimetria generale - MXP I-I
Internal Roads - Overall Site Plan - MXP I-I

Elaborato n° CP401-VIA
SCALA 1:1000
Nome file CP401-VIA-Int_Ro_Plan
Codice commessa P10424
Controllato TMVT
Approvato ALCL

Emissione DATA	Vers.	Dis.	VERSIONE
27/09/2024	00	MRGN	EMISSIONE

Disegno di proprieta' dello Studio Starching S.r.l. - Tutti i diritti riservati a norma di legge.